Азаматтарға арналған үкімет»мемелекеттік корпорациясы» коммерциялық емес акционерлік қоғамының Түркістан облысы бойынша филиалының-Жер кадастры және жылжымайтын мүлік бойынша Жетісай ауданының бөлімі

ТЕХНИКАЛЫҚ ТҮГЕНДЕУ ІС ҚАҒАЗЫ №016/4023

Кадастрлық

19:325:040:060

Кадастровый

Облысы — Түркістан облысы
Область

Қала, ауд — Жетісай ауданы
Город, район

Мекен жайы — Сырабат а.

Адрес — Думан көшесі № 2

«09» 01 2023ж.

"Халыққа арналған үкімет мемлекеттік корпорациясы" коммерциялық емес акционерлік қоғамының Түркістан облысы бойынша филиалының Жетісай аудандық тіркеу және жер кадастры бөлімі

Отдел Жетысайского района по регистрации и земельному кадастру филиала некоммерческого акционерного общества «Государственная корпорация «Правительство для граждан» по Туркестанской области

Тіркелетін жылжымайтын мүлік объектісіне
(көппәтерлі тұрғын үйлер, офистар, өндірістік, сауда объектілері және т.б.)

ТЕХНИКАЛЫҚ ПАСПОРТ (Н-2) / ТЕХНИЧЕСКИЙ ПАСПОРТ (Ф-2)

на регистрируемые объекты недвижимости
(многоквартирные жилые дома, офисы, промышленные, торговые объекты и т.п.)

1. Облысы Область	Түркістан облысы Туркестанская область
2. Ауданы Район	Жетісай ауд., Шаблан Ділдәбеков а.о. р-н Жетысайский, с.о. Шаблана Дильдабекова
3. Қала (кенті, елді мекені) Город (поселок, населенный пункт)	Сырабат а. с. Сырабат
4. Қаладағы аудан Район в городе	
5. Мекен-жайы Адрес	Думан көш., 2 құр ул. Думан, ст-е 2
Кадастрлық немір Кадастровый номер	19:325:040:060/А
Түгендеу немір Инвентарный номер	016/4023
Мақсат арналуы(жоспар бойынша литер) Целевое назначение (литер по плану)	бала бақша(А) детский сад(А)
Қордың санаты Категория фонда	тұрғын емес нежилой

(нежилой/жилой, если вторичный объект расположен в многоквартирном жилом доме, необходимо указать "ВО в составе МЖД")

ЖАЛПЫ МӘЛІМЕТТЕР / ОБЩИЕ СВЕДЕНИЯ

Сериясы, жобаның түрі Серия, тип проекта	А
Қабат саны Число этажей	2
Құрылыс ауданы Площадь застройки	258,7
Ғимараттың ауқымы Объем здания	1422
Жалпы алаңы Общая площадь	399,1
Балконның, лоджияның және т.б. алаңы Площадь балкона, лоджии ж.б.	-
Тұрғын ауданы Жилая площадь	318,6

8. Тұрғын емес үй-жайдың ауданы Площадь нежилых пом-ий	80,5
9. Пәтер саны Число квартир	
10. Үй-жайлар, бөлмелер саны Число помещений, комнат	13
11. Қабырға материалы Материал стен	күйінді блоктар шлакоблоки
12. Салынған жылы Год постройки	2015
13. Табиғи тозу Физический износ	14

реестровый № заказ 002236479017

Паспорт 09.01.2023 ж. жасалған
Паспорт составлен г.

Басшы _____ Дильдабаев Б.М.
Руководитель (қолы / подпись)

М.О.
М.П.


ЖЕТІСАЙ АУДАНДЫҚ ТІРКЕУ ЖӘНЕ ЖЕР КАДАСТРЫ БӨЛІМІ

АУДАНДАРДЫҢ ОРНАЛАСУЫ / РАСПРЕДЕЛЕНИЕ ПЛОЩАДИ

№		Жеке пәтерлерде / В отдельных квартирах	Коридор типті жайларда / В помещениях	Жатақана-парда / В общежи-тиях	Қонақ үйлерде / В гостиницах	Аудандардың жалпы санынан / Из общего числа площади				Бөлме саны бойынша пәтерлердің орналасуы/ Распределение квартир по числу комнат				
						Мансардаларда / в мансардах	Жертөлелерде/ в подвалах	Цокольды қабаттарда / в цок.этажах	Барактарда / в бараках	1 бөлмелі / 1-комнатные	2 бөлмел / 2 -комнатные	3 бөлмелі / 3 - комнатные	4 бөлмелі / 4 - комнатные	5 бөлмелі / 5-комнатные
01	Тұрғын пәтерлер саны / Количество квартир													
02	Тұрғын бөлмелер саны / Количество жилых помещений													
03	Жалпы аудан, м2 / Общая площадь, м2													
04	Тұрғын аудан, м2 / Жилая площадь, м2													


ТҰРҒЫН ЕМЕС ЖАЙЛАР / НЕЖИЛЫЕ ПОМЕЩЕНИЯ

Аудан/ Площадь	Тұрғын емес жайлардың тұрғын аудан / Жилая площадь в нежилом помещении	Сауда / Торговая	Өндіріс-өндірістік мақсаттағы және қоймалар / Промышленно-производственные здания и сооружений	Білім / Образование	Тұрғын үйлер / Балалар мекемелері	Госпиталь / Больница	Басқару органы, банктік, сақтандыру мекемелері және т.б. / Органы управления, банки, банковские и т.д.	Қоғамдық тамақ / Общественное питание	Білім мекемелері / Учреждений образования	Транспорттық мақсаттағы және құрылыстар / Транспортные здания и сооружения	Ескерту орындары, зираттар, салтанат үйлері / Памятники, кладбища, ритуальные помещения	Дене мәдениеті және спорт / Физкультура и спорт	Мәдениет және өнер мекемелері / Учреждений культуры и спорта	Инженерлік желілер құрылыс / Сооружений инженерных сетей	Басқа / Прочие	Барлығы / Всего
1	2	3	4	5	6	7	8	9	10	11	12	13	14	15	16	17
Негізгі / Основная									399,1							399,1
Көмекші / Вспомогательная																

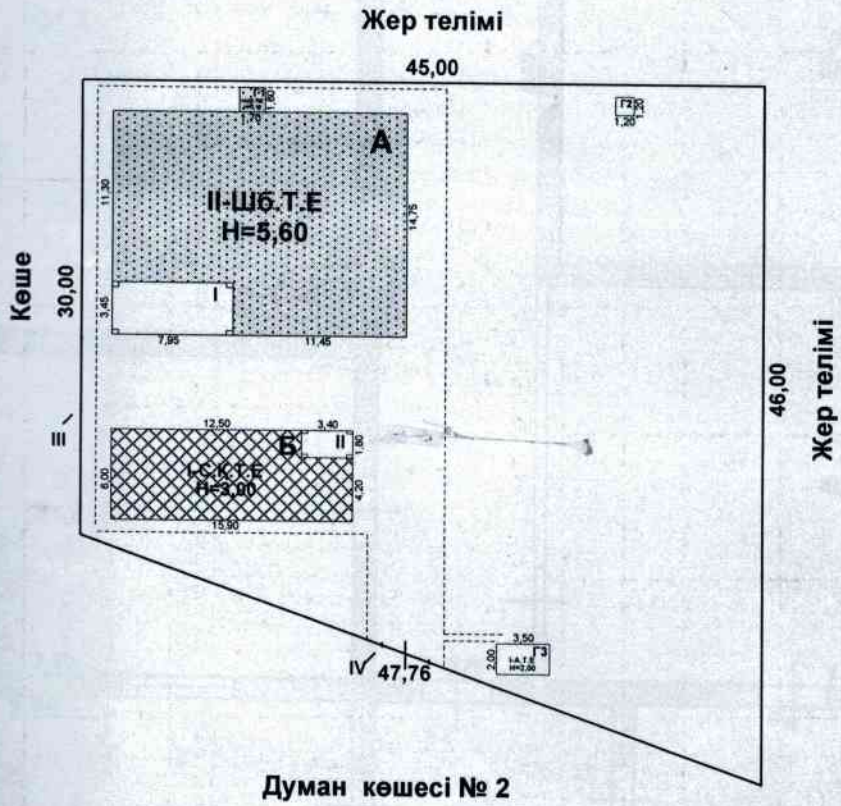


Жер кадастры жане жылжымайтын мүлік бойынша Жетісай ауданының болімі			
Мекен жай:	Сырабат а. Думан № 2		016/4023
	Жер жоспары		Масштаб: 1:200
Күні	Орындаушы	Аты, тегі, әкесінің аты	Қолы
09.01.	маман	Бейсенбаева С.Л.	
2023ж			
	тексерген		

Литер А
H=6.50

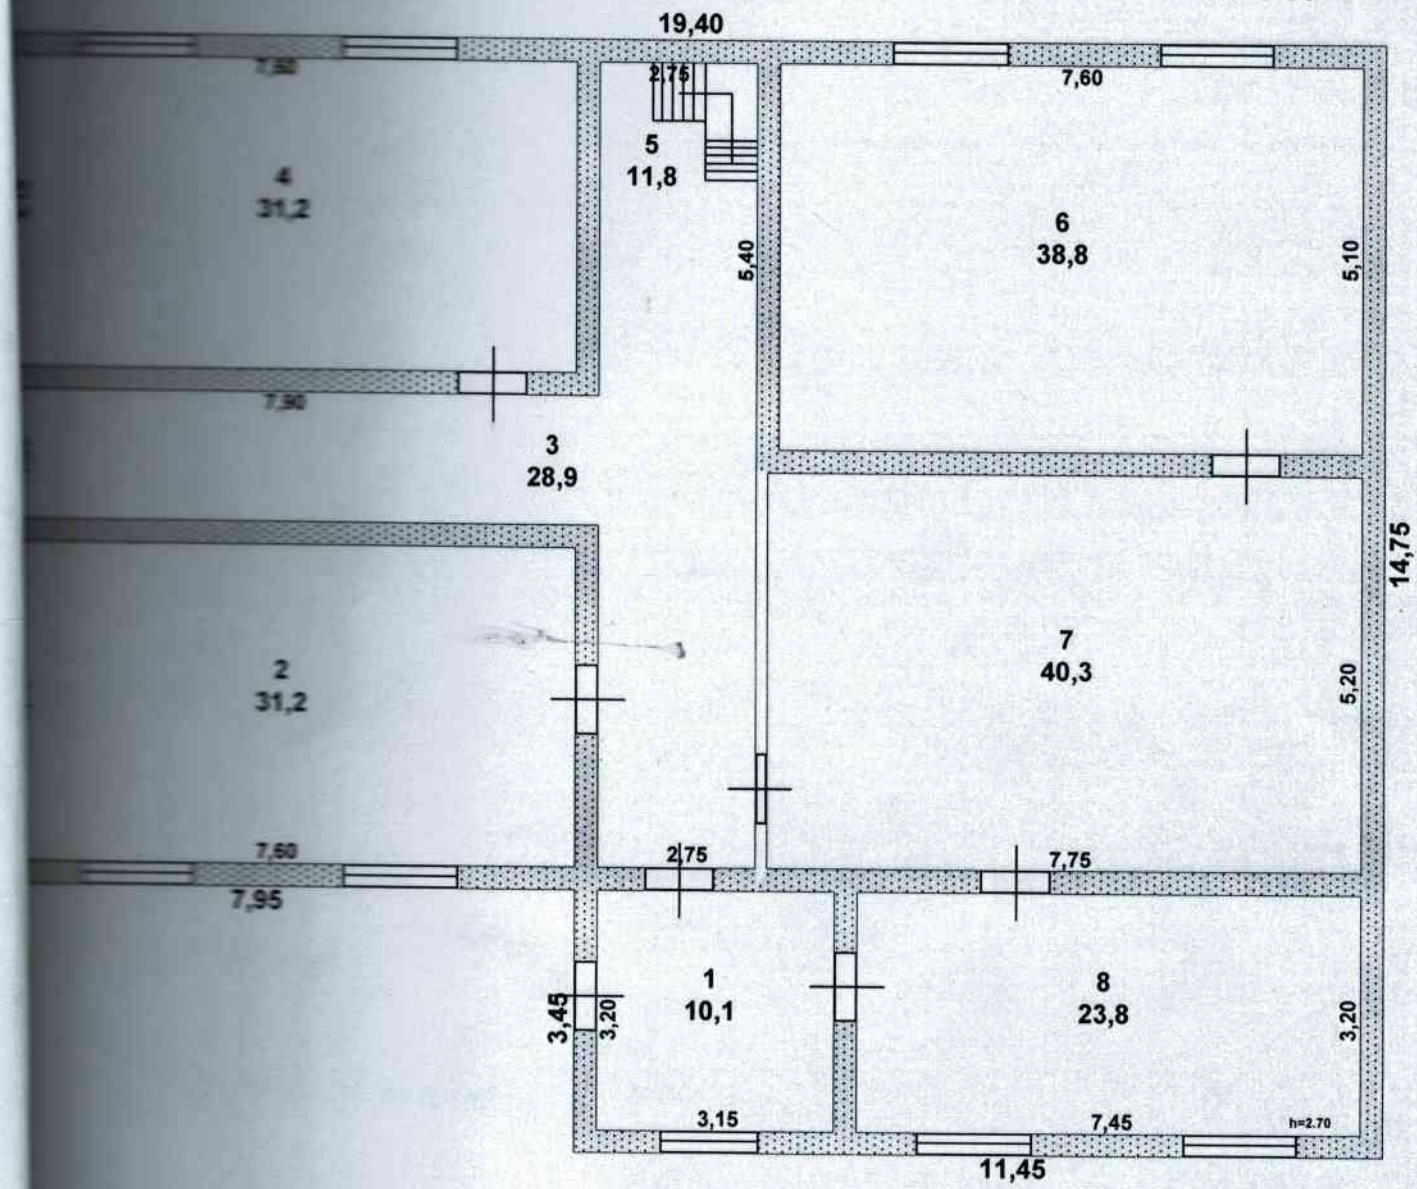

Жер кадастры және жылжымайтын мүлік бойынша Жетісай ауданының бөлімі			
Мекен жай:	Сырабат а. Думан № 2		016/4023
	Курылыс жоспары		Масштаб: 1:200
Күні	Орындаушы	Аты, тегі, әкесінің аты	Қолы
09.01.	маман	Бейсенбаева С.Л.	
2023ж			
	тексерген	Дильдабаев Б.М.	

Литер А
H=6.50
2-қабат

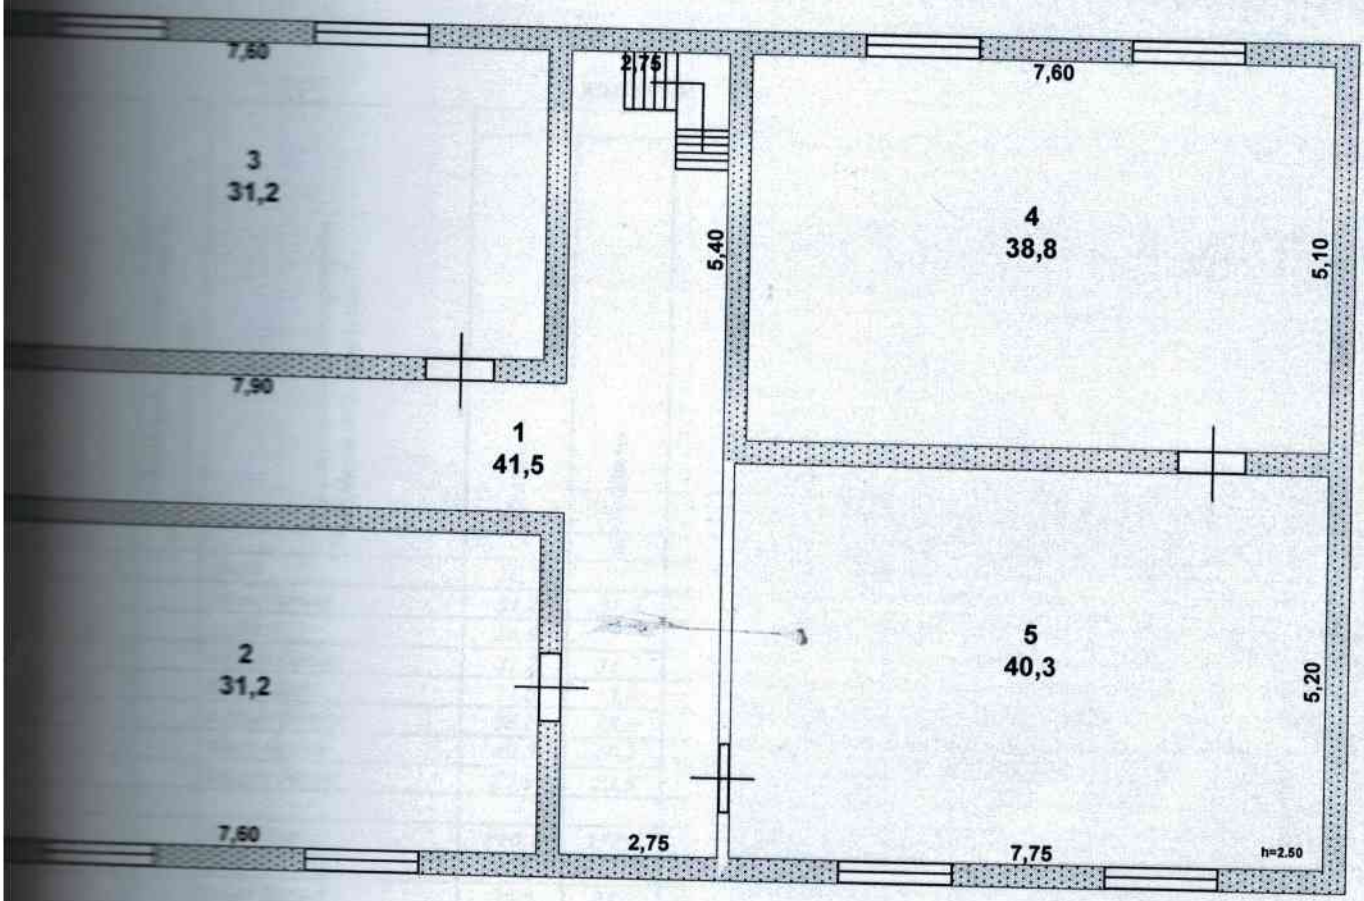

Жер кадастры және жылжымайтын мүлік бойынша Жетісай ауданының бөлімі			
Мекен жай:	Сырабат а. Думан № 2		016/4023
Курылыс жоспары			Масштаб: 1:200
Күні	Орындаушы	Аты, тегі, әкесінің аты	Қолы
09.01.	маман	Бейсенбаева С.Л.	
2023ж			
	тексерген	Дильдабаев Б.М.	

ЖЫЛЖЫМАЙТЫН МҮЛІК ОБЪЕКТІСІНІҢ ЖОСПАРЫНА ЭКСПЛИКАЦИЯ

				Ішкі өлшем бойынша ауданы (ш.м.), оның ішінде																		
		Жалпы	Пайдалы	Тұрғын	Тұрғын емес	Жеке пәтерлерде	Жатақханаларда	Қонақ үйлерде	Сауда - саттық	Өндірістік-өнеркәсіптік ғимараттар мен құрылыстар	Қоймалық	Білім беру мекемелері	Халыққа тұрмыстық қызмет көрсету кәсіпорындары	Басқарма,ғылыми, банктік, қоғамдық ұйымдар мен мекемелер және т.б.	қоғамдық тамақтандыру кәсіпорындары	Денсаулық сақтау, емдеу мекемелері	Физкультура - спорттық	Мәдениет және өнер мекемелері	Көліктік құрылыстар мен ғимараттар	Инженерлік желілер мекемелері	Гараждар	Басқалар
0		7	8	9	10	11	12	13	14	15	16	17	18	19	20	21	22	23	24	25	26	27
		10,1			10,1																	
		31,2	31,2																			
		28,9			28,9																	
		31,2	31,2																			
		11,8	11,8																			
		38,8	38,8																			
		40,3	40,3																			
		23,8	23,8																			
		216,1	177,1		39,0																	
		41,5			41,5																	
		31,2	31,2																			
		31,2	31,2																			
		38,8	38,8																			
		40,3	40,3																			
		183,0	141,5		41,5																	
		399,1	318,6		80,5																	

Орындаған маман Бейсенбаева С.Л.
(Т.А.Ә., қолы)

Бөлім басшысы Дильдабаев Б.М.
(Т.А.Ә., қолы)

«08» қаңтар 2023 ж.

НЕГІЗГІ ҒИМЫЛЫСТЫҢ КОНСТРУКТИВТІК ЭЛЕМЕНТТЕРІНІҢ ТЕХНИКАЛЫҚ СИПАТТАМАСЫ
ТЕХНИЧЕСКОЕ ОПИСАНИЕ КОНСТРУКТИВНЫХ ЭЛЕМЕНТОВ ОСНОВНОГО СТРОЕНИЯ

Конструктивті элементтердің атауы Наименование конструктивных элементов		Конструктивтік элементтердің сипаттамасы (материал, әрленуі және т.б.) Описание конструктивных элементов (материал, отделка и т.д.)	Техникалық жағдайы (отыруы, шіруі, жарылуы және т.б.) Техническое состояние (осадка, гниль, трещины и т.д.)	Тозу % Износ %	Ағымдағы өзгерістер / Текущие изменения
2		3	4	5	6
[illegible]					
[illegible]		бетон бетон	Барынша қанағаттанарлық Вполне удовлетворительное	15	
[illegible]		күйінді блоктар шлакоблоки	Барынша қанағаттанарлық Вполне удовлетворительное	15	
[illegible]		күйінді блоктар шлакоблоки	Барынша қанағаттанарлық Вполне удовлетворительное	15	
[illegible]	ағаш дерево	ағаш дерево	Барынша қанағаттанарлық Вполне удовлетворительное	15	
	кірпіштік кирпичное	бетон бетон	Барынша қанағаттанарлық Вполне удовлетворительное	15	
[illegible]		профилді тақта профлист	Барынша қанағаттанарлық Вполне удовлетворительное	15	
[illegible]	[illegible] 1-ші қабаттың 1-го этажа	ағаш дерево	Жақсы Хорошее	10	
	келесі қабаттардың последующих этажей	ағаш дерево	Жақсы Хорошее	10	
[illegible]	терезелер окна	пластик пластик	Жақсы Хорошее	10	
	есіктер двери	ағаш деревянные	Жақсы Хорошее	10	
[illegible]	ішкі внутренние	сырланған оштукатурено	Жақсы Хорошее	10	
	сыртқы наружные	сырланған оштукатурено	Барынша қанағаттанарлық Вполне удовлетворительное	15	
[illegible]					
[illegible]					
[illegible]					
[illegible]		иә / да	Барынша қанағаттанарлық Вполне удовлетворительное	15	
[illegible]					
[illegible]					
[illegible]					
[illegible]					
[illegible]	газбен на газе	иә / да	Барынша қанағаттанарлық Вполне удовлетворительное	15	
	қатты отынмен на твердом топливе				
[illegible]	газбен на газе				
	қатты отынмен на твердом топливе				
[illegible]					

[illegible] паспортқа қоса берілетін құжаттардың тізбесі / Перечень документов, прилагаемых к техническому паспорту:

[illegible] 2

[illegible] 2

[illegible] 2015 года постройки

"Азаматтарға арналған үкімет мемлекеттік корпорациясы" коммерциялық емес акционерлік қоғамының Түркістан облысы бойынша филиалының Жетісай аудандық тіркеу және жер кадастры бөлімі

Отдел Жетысайского района по регистрации и земельному кадастру филиала некоммерческого акционерного общества «Государственная корпорация «Правительство для граждан» по Туркестанской области

Тіркелетін жылжымайтын мүлік объектісіне
(көппәтерлі тұрғын үйлер, офистар, өндірістік, сауда объектілері және т.б.)
ТЕХНИКАЛЫҚ ПАСПОРТ (Н-2) / ТЕХНИЧЕСКИЙ ПАСПОРТ (Ф-2)
на регистрируемые объекты недвижимости
(многоквартирные жилые дома, офисы, промышленные, торговые объекты и т.п.)

Облысы Область	Түркістан облысы Туркестанская область
Ауданы Район	Жетісай ауд., Шаблан Ділдәбеков а.о. р-н Жетысайский, с.о. Шаблана Дильдабекова
Ауыл (кент, ауд. мекен) Село (поселок, населенный пункт)	Сырабат а. с. Сырабат
Қаласы ауданы Район города	
Көше-жайы Улица	Думан көш., 2 құр ул. Думан, ст-е 2
Кадастрлық нөмір Кадастровый номер	19:325:040:060/Б
Инвентарлық нөмір Инвентарный номер	016/4023
Литер атауы(қосалар бойынша литер) Литер назначение (литер по плану)	бала бақша(Б) детский сад(Б)
Қорын санаты Категория фонда	тұрғын емес нежилой

(нежилой/жилой, если вторичный объект расположен в многоквартирном жилом доме, необходимо указать "ВО в составе МЖД")

ЖАЛПЫ МӘЛІМЕТТЕР / ОБЩИЕ СВЕДЕНИЯ

Объекты жобаның түрі Тип проекта	Б	8. Тұрғын емес үй-жайдың ауданы Площадь нежилых пом-ий	32,8
Қабат саны Этажность	1	9. Пәтер саны Число квартир	
Жалпы ауданы Площадь застройки	89,3	10. Үй-жайлар, бөлмелер саны Число помещений, комнат	7
Құрылыстың ауқымы Объем здания	286	11. Қабырға материалы Материал стен	саман саман
Іске қосу саны Общая площадь	66,8	12. Салынған жылы Год постройки	2015
Балкон, лоджияның және т.б. Площадь балкона, лоджии ж.б.	-	13. Табиғи тозу Физический износ	13
Оның ауданы Жилая площадь	34		

реестровый № заказ 002236479017

Паспорт 09.01.2023 ж. жасалған.
Паспорт составлен г.

Басшы _____ Дильдабаев Б.М. М.О.
Руководитель (қолы / подпись) М.П.

ЖЕТІСАЙ АУДАНДЫҚ ТІРКЕУ ЖӘНЕ ЖЕР КАДАСТРЫ БӨЛІМІ


АУДАНДАРДЫҢ ОРНАЛАСУЫ / РАСПРЕДЕЛЕНИЕ ПЛОЩАДИ

№		Жеке пәтерлерде / В отдельных квартирах	Қорядор типті жайларда / В помещениях	Жатақхана-ларда / В общежи-тиях	Қонақ үйлерде / В гостиницах	Аудандардың жалпы санынан / Из общего числа площади		Бөлме саны бойынша пәтерлердің орналасуы/ Распределение квартир по числу комнат				
						Мансардалардағы / в мансардах	Жертөлелерде/ в подвалах	Қоғамдық қабаттарда / в цок.этажах	Бөлмелерде / в бараках	1 бөлмелі / 1-комнатные	2 бөлмелі / 2 -комнатные	3 бөлмелі / 3 - комнатные	4 бөлмелі / 4 - комнатные	5 бөлмелі / 5-комнатные
01	Тұрғын пәтерлер саны / Количество квартир													
02	Тұрғын бөлмелер саны / Количество жилых помещений													
03	Жалпы аудан, м2 / Общая площадь, м2													
04	Тұрғын аудан, м2 / Жилая площадь, м2													

ТҰРҒЫН ЕМЕС ЖАЙЛАР / НЕЖИЛЫЕ ПОМЕЩЕНИЯ

Аудан/ Площадь		Тұрғын емес жайлардағы тұрғын ауданы / Жилая площадь в нежилом помещении	Өнеркәсіп-өндірістікғимараттар және құрылыстар / Промышленно-производственных зданий и сооружений	Қойманың / Склада	Тұрмыстық қызмет көрсету / Бытового обслуживания	Гараждар / Гаража	Басқару, ғылыми, банктік, қоғамдық ұйымдар мен мекемелер және т.б. / Управления, научных, банковских, общественных и т. д.	Қоғамдық тамақ / Общественного питания	Білім мекемелері / Учреждений образования	Транспорттық ғимараттар және құрылыстар/ Транспортных зданий и сооружений	Емдеуге арналған, демалудық сауықтыру/ Здравоохранения, лечебного назначения	Дене мәдениеті және спорт / Физкультуры и спорт	Мәдениет және өнер мекемесі / Учреждений культуры и спорта	Инженерлік желілер құрылыс / Сооружения инженерных сетей	Басқа / Прочие	Барлығы / Всего
1		2	3	4	5	6	7	8	9	10	11	12	13	14	15	16	17
Негізгі / Основная										66,8							66,8
Көмекші / Вспомогательная																	

Литер Б
H=3.00

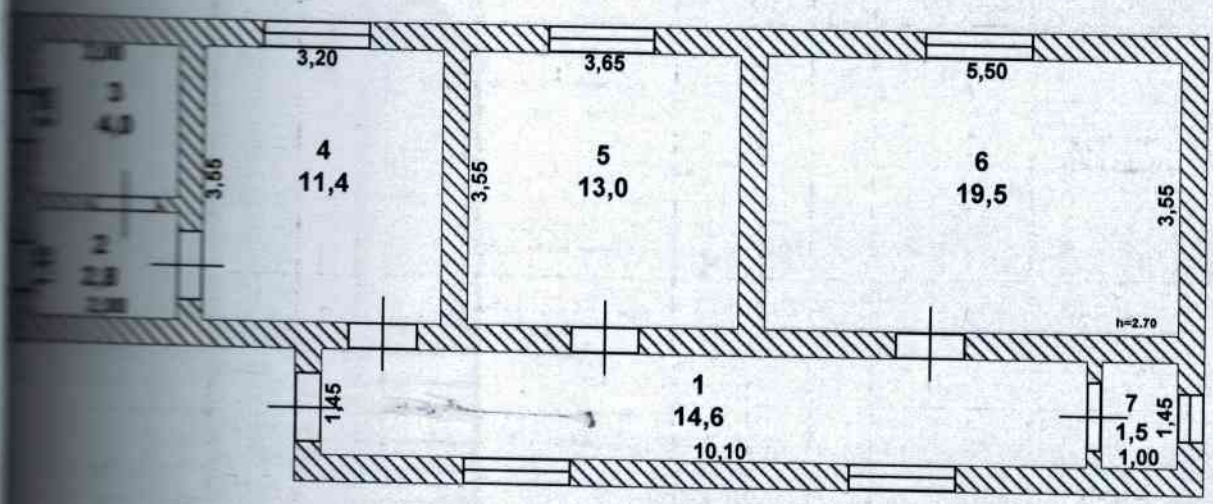

Жер кадастры және жылжымайтын мүлік бойынша Жетісай ауданының бөлімі			
Мекен жай:	Сырабат а. Думан № 2		016/4023
	Курылыс жоспары		Масштаб: 1:200
Күні	Орындаушы	Аты, тегі, әкесінің аты	Қолы
09.01.	маман	Бейсенбаева С.Л.	
2023ж			
	тексерген	Дильдабаев Б.М.	

ЖЫЛЖЫМАЙТЫН МҮЛІК ОБЪЕКТІСІНІҢ ЖОСПАРЫНА ЭКСПЛИКАЦИЯ

Үй-жайлардың, пәтерлердің бөліктерінің нөмірі	Үй-жайлардың, пәтерлердің бөліктерінің мақсаты	Ішкі өлшем бойынша ауданы (ш.м.), оның ішінде																			
		Жалпы	Пайдалы	Тұрғын	Тұрғын емес	Жеке пәтерлерде	Жатақханаларда	Қонақ үйлерде	Сауда - саттық	Өндірістік-өнеркәсіптік ғимараттар мен құрылыстар	Қоймалық	Білім беру мекемелері	Халыққа тұрмыстық қызмет көрсету кәсіпорындары	Басқарма,ғылыми, банкілік, қоғамдық ұйымдар мен мекемелер және т.б.	қоғамдық тамақтандыру кәсіпорындары	Денсаулық сақтау, емдеу мекемелері	Физкультура - спорттық	Мәдениет және өнер мекемелері	Көліктік құрылыстар мен ғимараттар	Инженерлік жөлілер мекемелері	Гараждар	Басқалар
6		7	8	9	10	11	12	13	14	15	16	17	18	19	20	21	22	23	24	25	26	27
	дәліз	14,6			14,6																	
	жуыну бөлме	2,8			2,8																	
	әжетхана	4,0			4,0																	
	ас бөлме	11,4			11,4																	
	жатын бөлме	13,0	13,0																			
	ойын бөлме	19,5	19,5																			
	әжетхана	1,5	1,5																			
	Барлығы	66,8	34,0		32,8																	

Орындаған маман Бейсенбаева С.Л._____
(Т.А.Ә., қолы)

Бөлім басшысы _____ Дильдабаев Б.М.
(Т.А.Ә., қолы)

«09»қаңтар 2023 ж.

НЕГІЗГІ ҚҰРЫЛЫСТЫҢ КОНСТРУКТИВТІК ЭЛЕМЕНТТЕРІНІҢ ТЕХНИКАЛЫҚ СИПАТТАМАСЫ
ТЕХНИЧЕСКОЕ ОПИСАНИЕ КОНСТРУКТИВНЫХ ЭЛЕМЕНТОВ ОСНОВНОГО СТРОЕНИЯ

Конструктивтік элементтердің атауы Наименование конструктивных элементов		Конструктивтік элементтердің сипаттамасы (материал, әрленуі және т.б.) Описание конструктивных элементов (материал, отделка и т.д.)	Техникалық жағдайы (отыруы, шіруі, жарылуы және т.б.) Техническое состояние (осадка, гниль, трещины и т.д.)	Тозу % Износ %	Ағымдағы өзгерістер / Текущие изменения
2		3	4	5	6
		бетон бетон	Барынша қанағаттанарлық Вполне удовлетворительное	15	
		саман саман	Барынша қанағаттанарлық Вполне удовлетворительное	15	
		саман саман	Барынша қанағаттанарлық Вполне удовлетворительное	15	
	шатырлық чердачное	ағаш дерево	Барынша қанағаттанарлық Вполне удовлетворительное	15	
	қабаратралық междуэтажное	бетон бетон	Барынша қанағаттанарлық Вполне удовлетворительное	15	
		профилді тақта профлист	Барынша қанағаттанарлық Вполне удовлетворительное	15	
	1-ші қабаттың 1-го этажа	ағаш дерево	Жақсы Хорошее	10	
	келесі қабаттардың последующих этажей				
	терезелер окна	пластик пластик	Жақсы Хорошее	10	
	есіктер двери	ағаш деревянные	Жақсы Хорошее	10	
	ішкі внутренние	сырланған оштукатурено	Жақсы Хорошее	10	
	сыртқы наружные	сырланған оштукатурено	Барынша қанағаттанарлық Вполне удовлетворительное	15	
		иә / да	Барынша қанағаттанарлық Вполне удовлетворительное	15	
	газбен на газе	иә / да	Барынша қанағаттанарлық Вполне удовлетворительное	15	
	қатты отынмен на твердом топливе				
	газбен на газе				
	қатты отынмен на твердом топливе				

Техникалық паспортқа қоса берілетін құжаттардың тізбесі / Перечень документов, прилагаемых к техническому паспорту:

Жертық жоспарлар
Поэтажные планы — 1

Жертық жоспарларға экспликация
Экспликация к поэтажным планам — 1

Ескертпелер
Особые отметки — 2015 года постройки

Жер бағытын өзгертетін құжаттар бойынша / По землеотводным документам	Шындығында пайдаланғаны бойынша / По фактическому использованию	Салынған аудан, м2 / Застроенная площадь, м2			Салынбаған аудан / Незастроенная площадь											
		барлығы / всего	негізгі құрылыс астында / под основными строениями	Басқа да салулар мен құрылыс астында / под прочими постройками и сооружениями	асфальт жабулар / асфальтовые покрытия							жасыл отырғызулар / зеленые насаждения					
												барлығы / всего	оның ішінде / в том числе				
													ағашты көгал алаң / газон с деревьями	жеміс бақ / плодовый сад	көгал алаң, гүл өсетін клумба / газоны, цветочные клумбы	бақша / огород	басқа / прочие
1	2	3	4	5	6				10	11	12	13	14	15	16	17	18
1710 кв.м.	1710,0	398,6	348,0	50,6													

Тігілген, нөмірленген
парақ
саны

Негізгі және қызметтік құрылыстардың, ашық жалғай салынғандардың, подвалдардың, аула құрылыстарының және жолдардың тағайындауы мен сипаттамасы/
Назначение и характеристика основных и служебных строений, холодных пристроек, подвалов, дворовых сооружений, замощений

Жоспар бойынша литер / Литер по плану	Тағайындау / Назначение	Ауданы, м2 / Площадь, м2	Көлемі, м3 / Объем, м3	Тозу / Износ, %	Конструктивтік элементтердің сипаттамасы / Описание конструктивных элементов					
					іргетас / фундамент	қабырғалар және қалқалар / стены и перегородки	жабылулар / перекрытия	төбе жабындысы / кровля	едендер / полы	ойықтар / проемы
1	2	3	4	5	6	7	8	9	10	11
А	бала бақша детский сад	258,7	1422,0	5	бетон бетон	күйінді блоктар шлакоблоки	ағаш дерево;	профилді тақта профлист	ағаш дерево	пластик пластик
Б	бала бақша детский сад	89,3	286,0	13	бетон бетон	саман саман	ағаш дерево;	профилді тақта профлист	ағаш дерево	пластик пластик
Г1	қазандық котельная	2,7	4,0	13	бетон бетон	күйінді блоктар шлакоблоки	ағаш дерево;	профилді тақта профлист	бетон бетон	ағаш деревянные
Г2	әжетхана туалет	1,4	3,0	5	бетон бетон	ағаш дерево	ағаш дерево;	профилді тақта профлист	ағаш дерево	ағаш деревянные
Г3	әжетхана туалет	7,0	14,0	10	бетон бетон	ағаш дерево	ағаш дерево;	профилді тақта профлист	ағаш дерево	ағаш деревянные
I	асылма навес	27,4	0,0	13	бетон бетон	саман саман	ағаш дерево;	профилді тақта профлист	бетон бетон	
II	асылма навес	6,1	0,0	10	бетон бетон	саман саман	ағаш дерево;	профилді тақта профлист	бетон бетон	
III	дуал забор	4,0	0,0	0	бетон бетон	металды металлические				
IV	қақпа ворота	2,0	4,0	10	бетон бетон	металды металлические				

Орындаған маман(дар)
Выполнил(и) специалист(ы) (Т.А.Ә., қолы / Ф.И.О., подпись) **Бейсенбаева С.Л.**

Басшы
Руководитель (Т.А.Ә., қолы / Ф.И.О., подпись) **Дильдабаев Б.М.**

09.01.2023 ж. жағдайына құрастырылған

реестровый № заказ 002236479017